


便座：ウォシュレットに取り換え 機械設備工事

洗面化粧台設置（温水器付き）機械設備工事

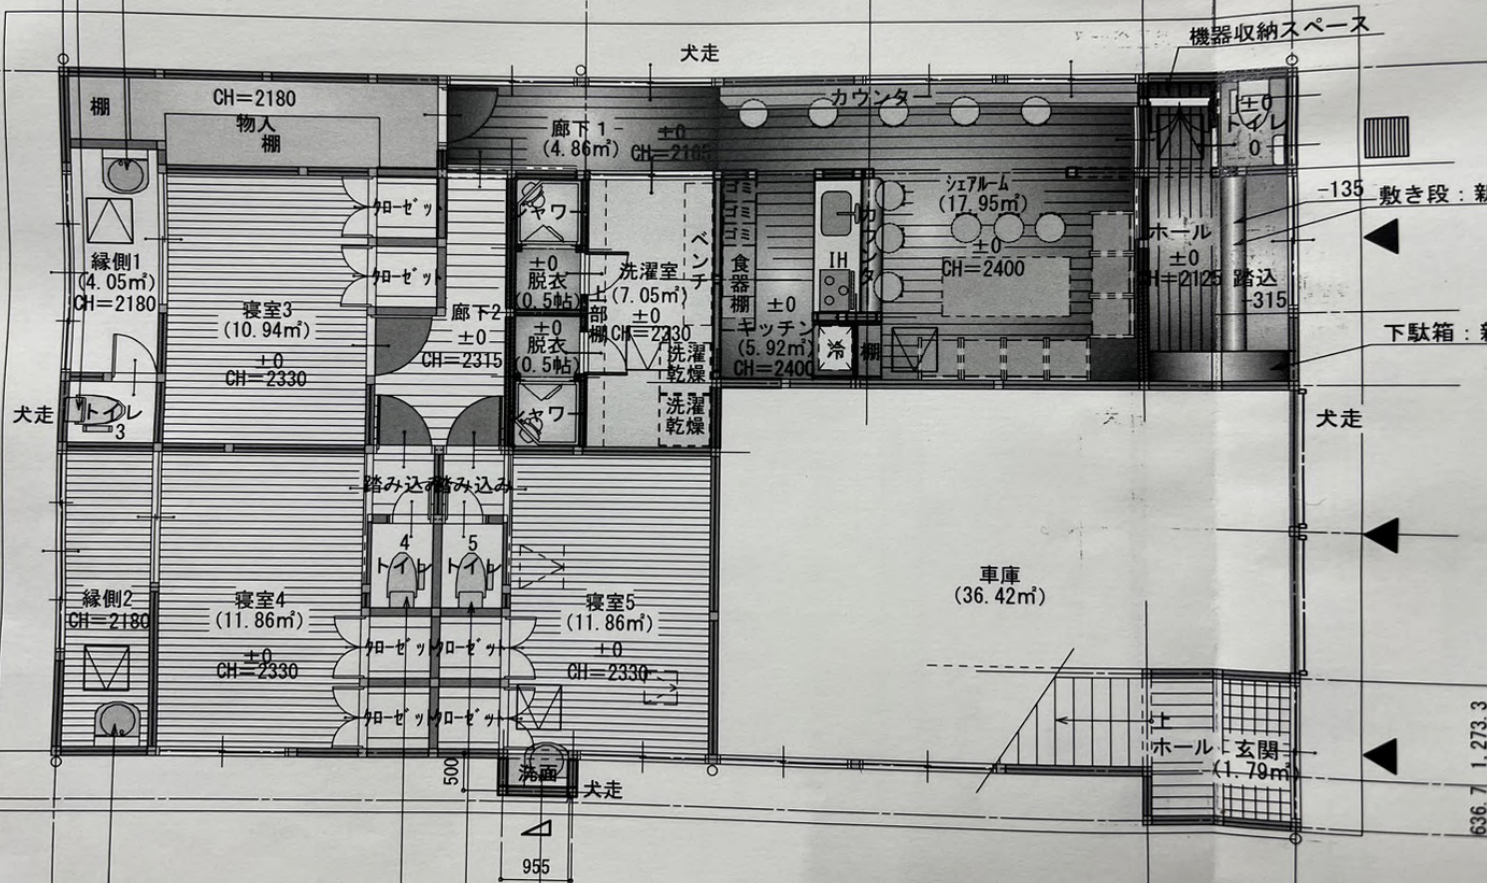

洗面部分：増築

636.7 1.273.3